

WOHNHAUSANLAGE BH PÖGGSTALL
RAIFFEISENPLATZ 2
3650 PÖGGSTALL

LIEGENSCHAFT AUF DEM GRUNDSTÜCK
 NR.: 252/72, EZ.: 28
 KG.: 14347 PÖGGSTALL
 PLANGRUNDLAGE ZUR
 NUTZWERTBERECHNUNG

GzL: 4518P_Wha	ANSICHTEN	Einlage: 3
Maßstab: 1 : 100		



Technisches Büro Ing. Wilhelm Seidl GmbH | A - 3500 Krems an der Donau | Gögglstraße 11b
 Tel: +43 - (0) 2732 - 484 - 850 | Fax: +43 - (0) 2732 - 484 - 860 | office@ib-seidl.at | www.ib-seidl.at


Planung | Bauleitung | Hochbau | Tiefbau | Abwassertechnik | Wasser- und Abwassertechnik | Kleinklimatechnik | unedigeschützter Immobilienrentalhandel

Technisches Büro
 Ing. Wilhelm Seidl GmbH
 A - 3500 Krems an der Donau
 Gögglstraße 11b
 Tel +43-0(2732-484-850 | Fax: 0W-4860
 office@ib-seidl.at | www.ib-seidl.at


Krems, am 18. Dezember 2020




NORDANSICHT

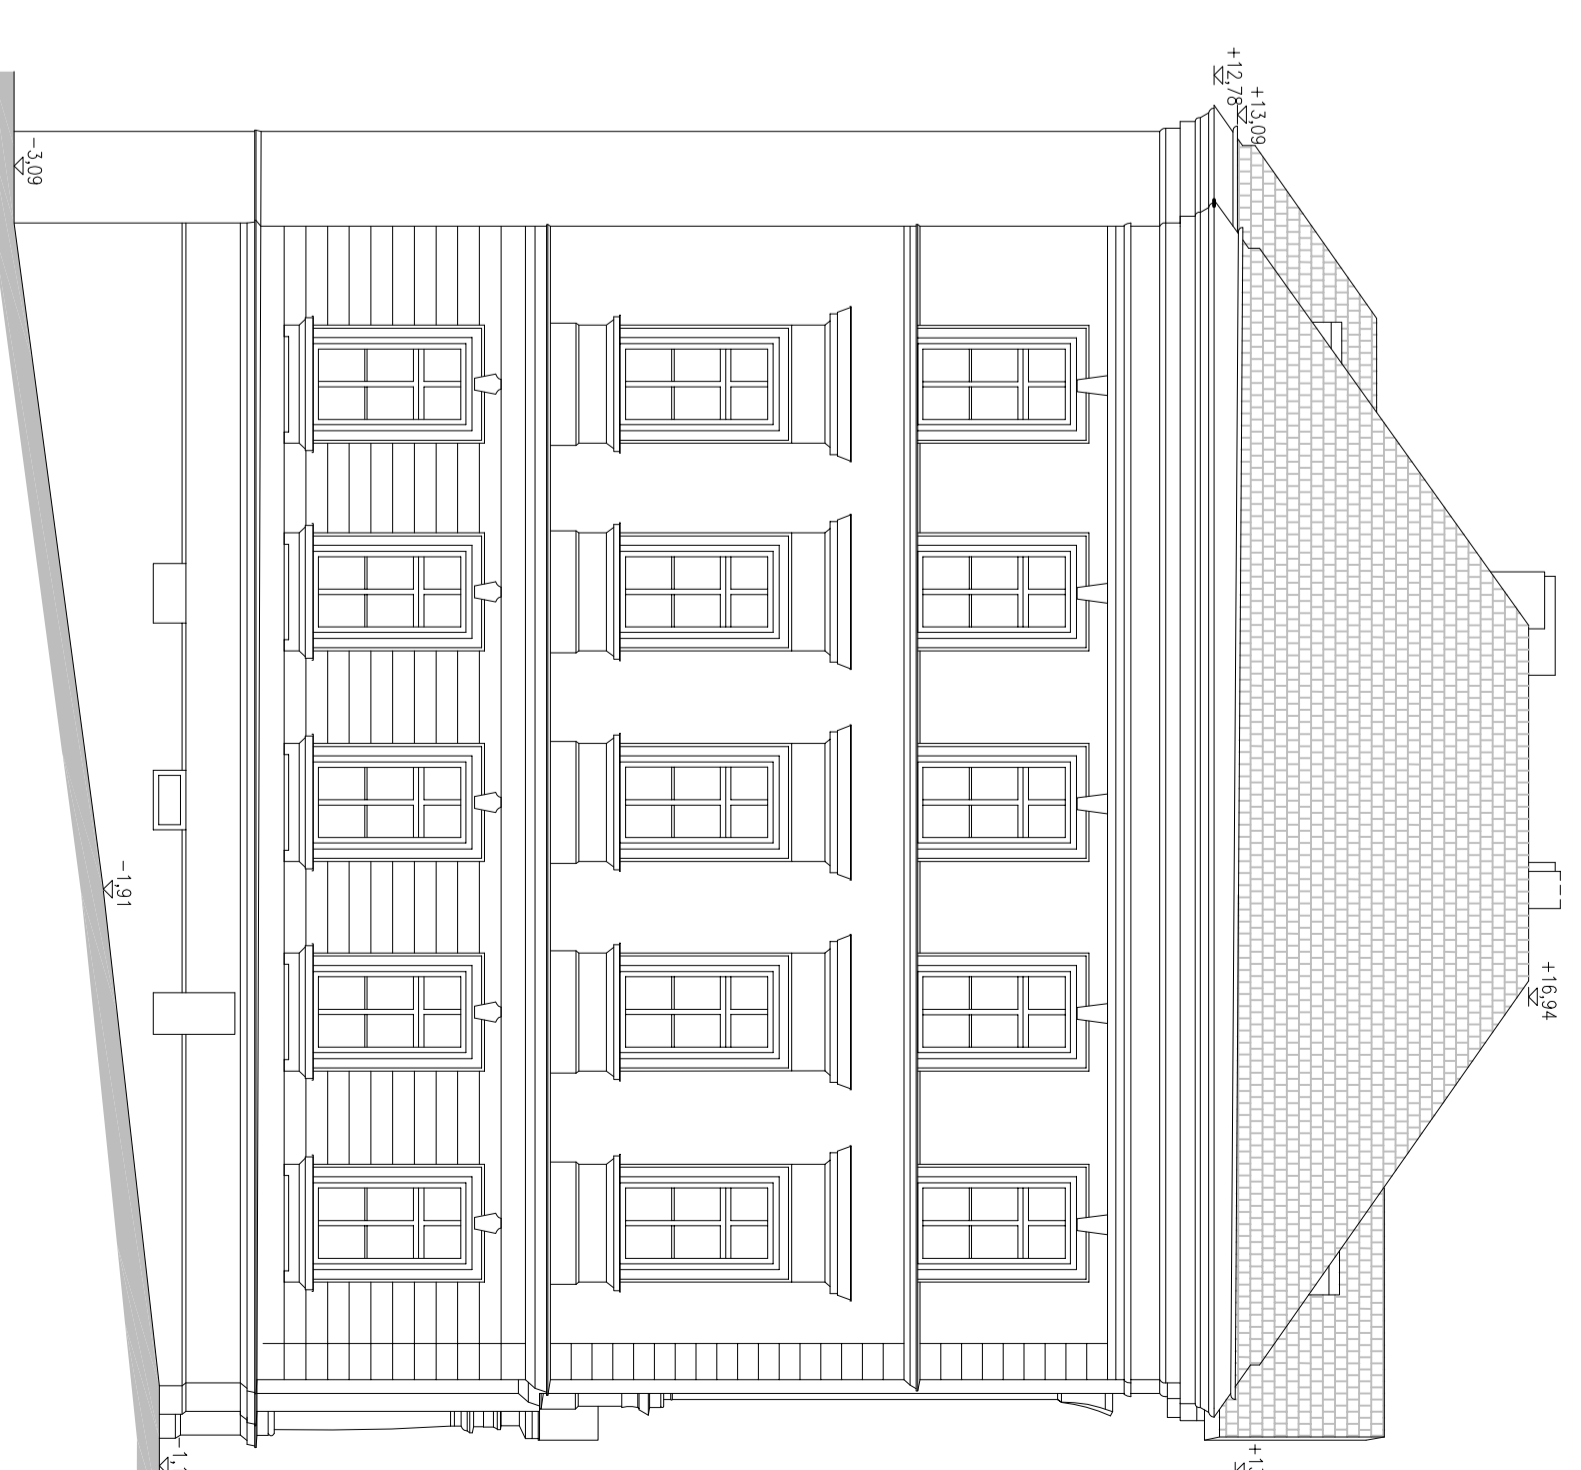

OSTANSICHT

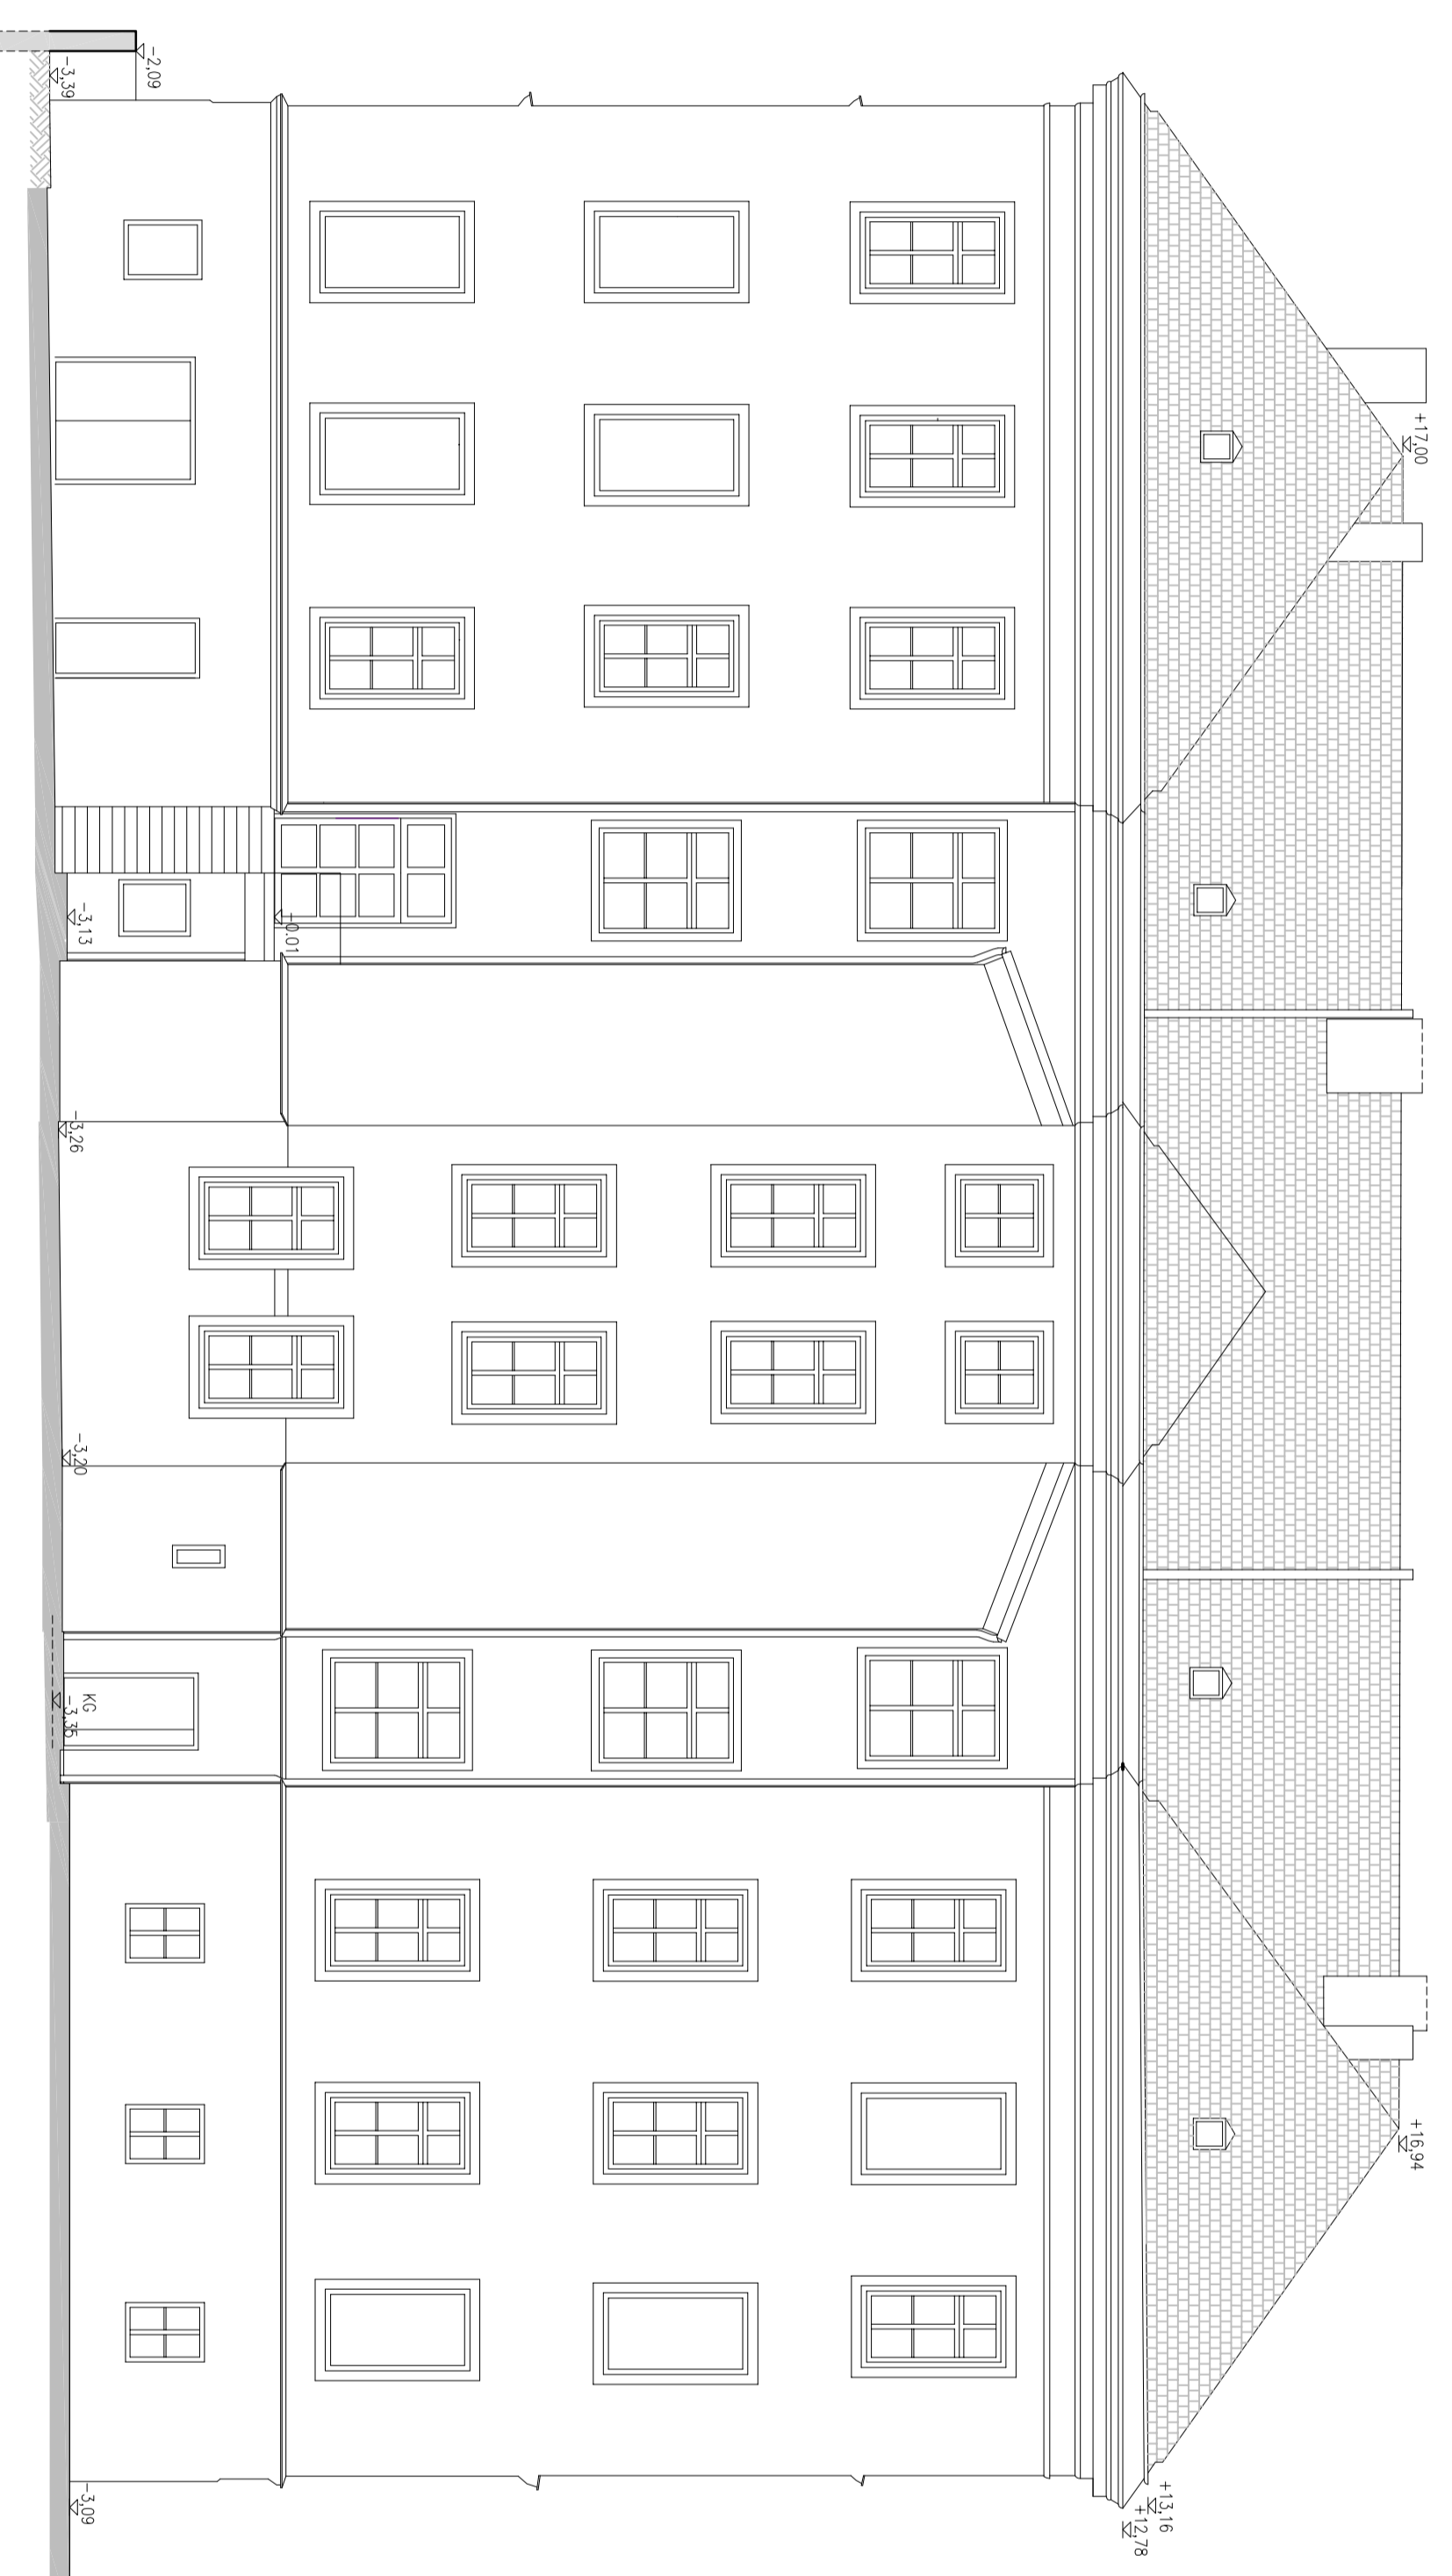

SÜDANSICHT

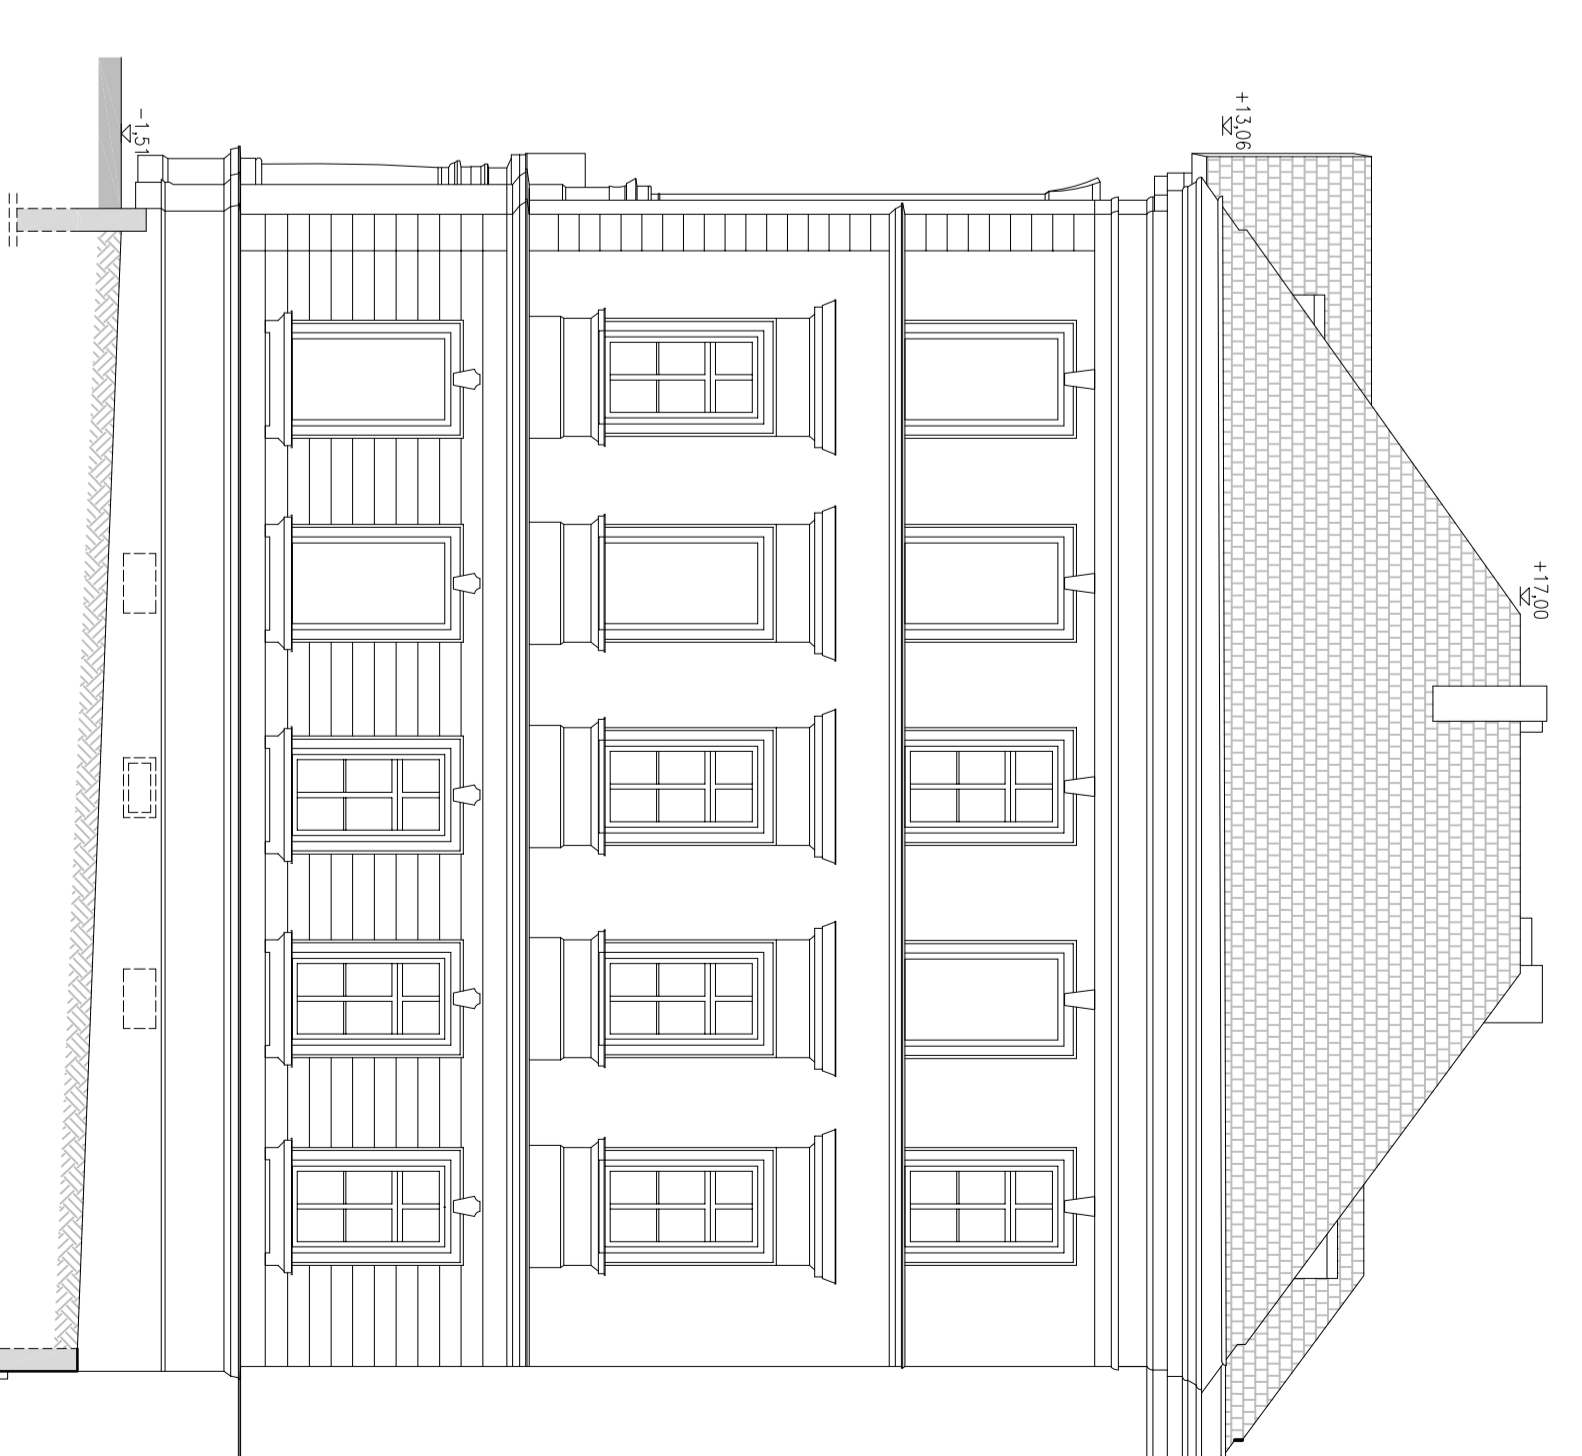

WESTANSICHT

HÖHENBEZUG über AHN = +402,75m
 Hochbau | Tiefbau | Abwassertechnik | Wasser- und Abwassertechnik | Kleinklimatechnik | unedigeschützter Immobilienrentalhandel