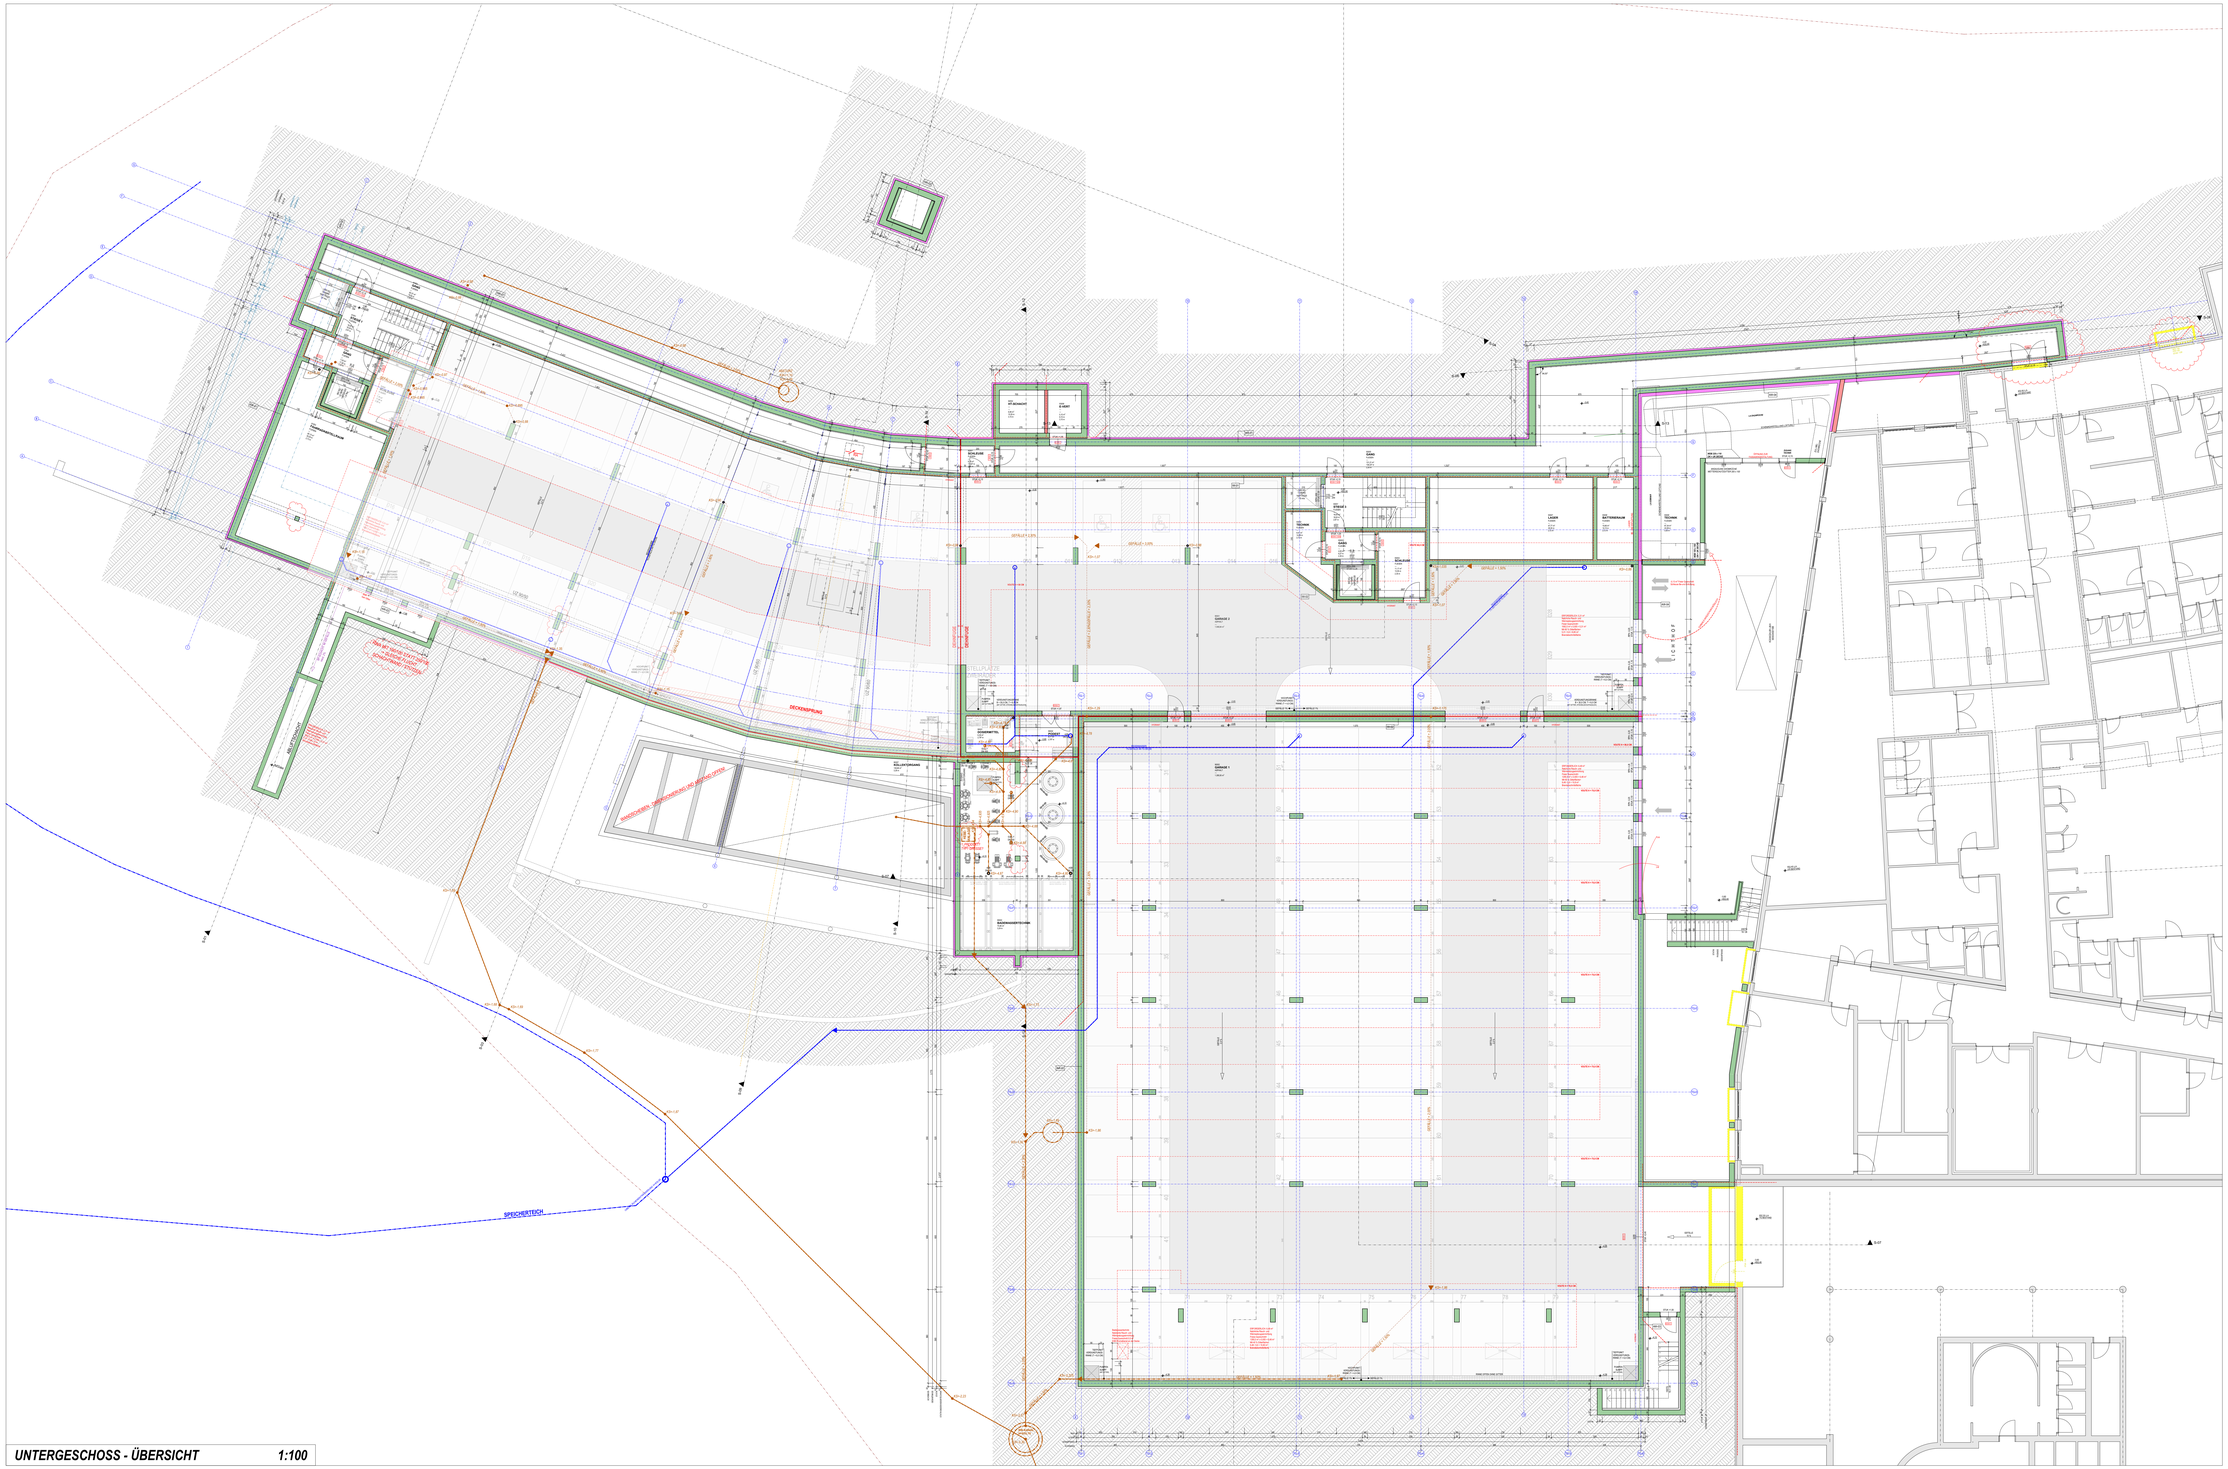
SPEICHERTEICH
DECKENÖFFNUNG
GARAGE 2
GARAGE 1
SPORTPLATZ
SPORTPLATZ
SPORTPLATZ